



COMUNE DI PORTOSCUSO
PROVINCIA DEL SULCIS IGLESIENTE

VARIANTE NON SOSTANZIALE AL PIANO DI UTILIZZO DEI LITORALI



ELABORATI DI TIPO PROGETTUALE

LUNGOMARE URBANO
- QUADRO DEGLI INTERVENTI
- IL PROGETTO

TAV.
19VNS


scala: VARIE
data: 06/2025

IL SINDACO
Dott. IGNAZIO ATZORI

IL DIRIGENTE DELL'AREA TECNICA
Dott. Ing. GIANFRANCO MULAS

L'ASSESSORE ALL'URBANISTICA
Dott. GIORGIO ALIMONDA


IL PROGETTISTA
Dott. Ing. FRANCESCO ATZERI

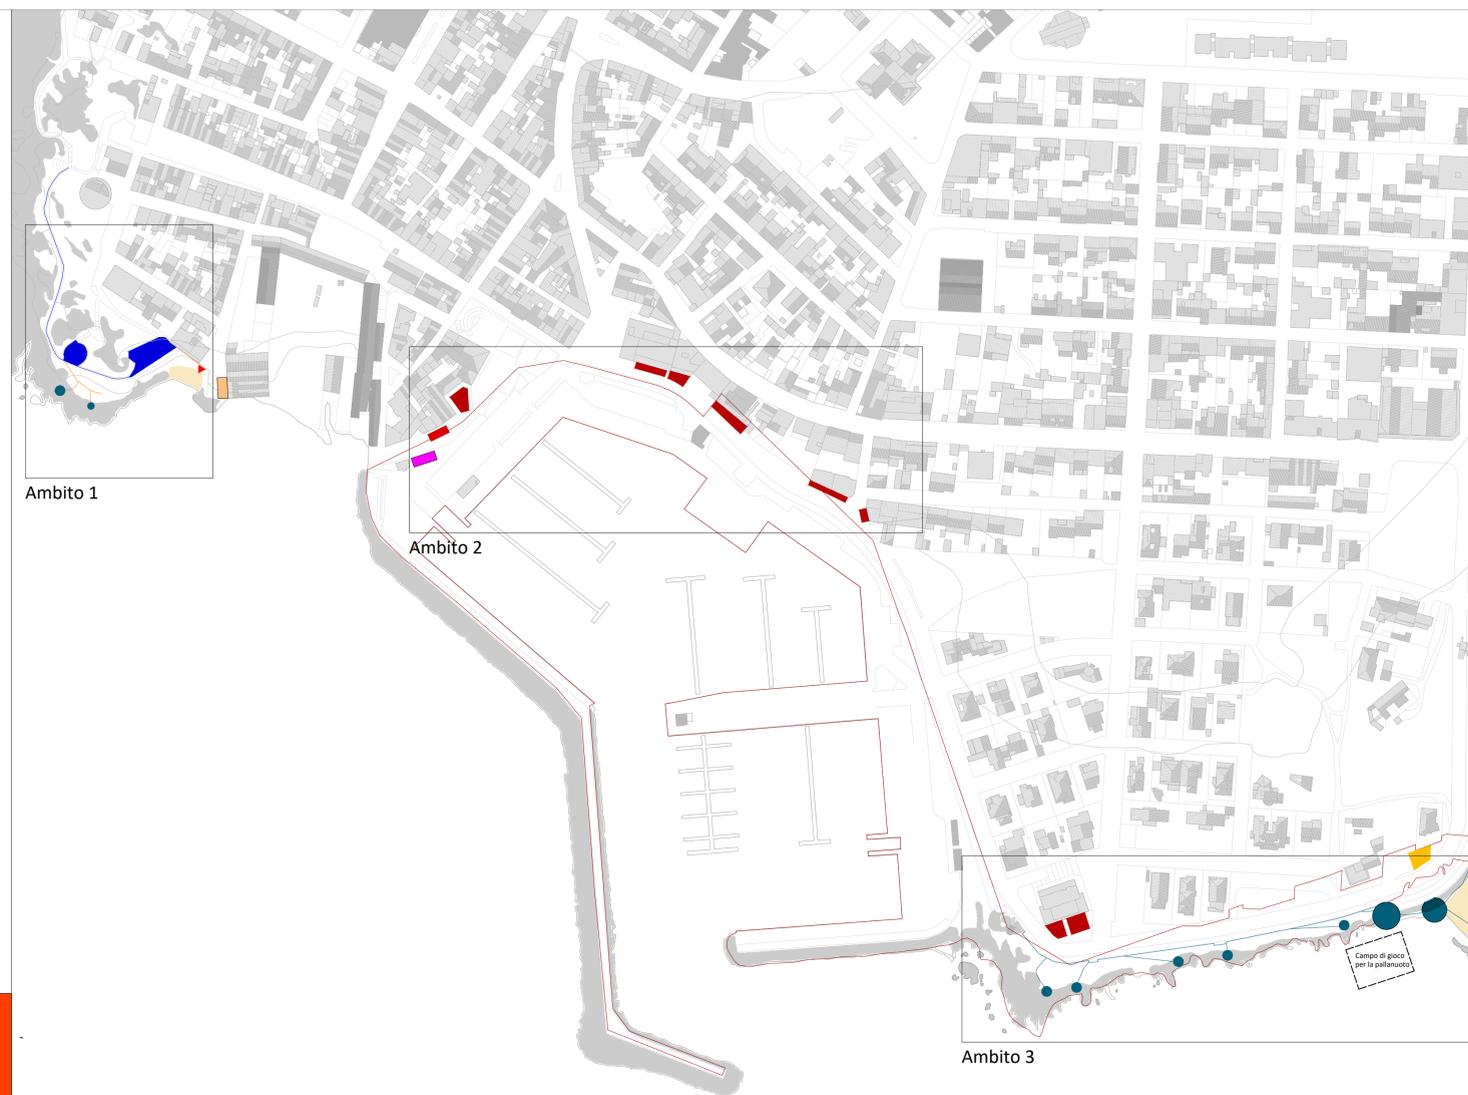

scala 1:2000

LEGENDA

- Demanio
- Camminamenti
- Passerella lignea
- LITUS
- Aree in concessione comunale
- Servizi igienici e docce
- Area in concessione comunale come sede per associazioni legate all'attività nautica e turistica e servizi igienici
- Area bar - belvedere in concessione comunale
- Area Chiosco a carattere stagionale o permanente da concedere
- Piattaforme balneari
- ▲ Accessi alla spiaggia

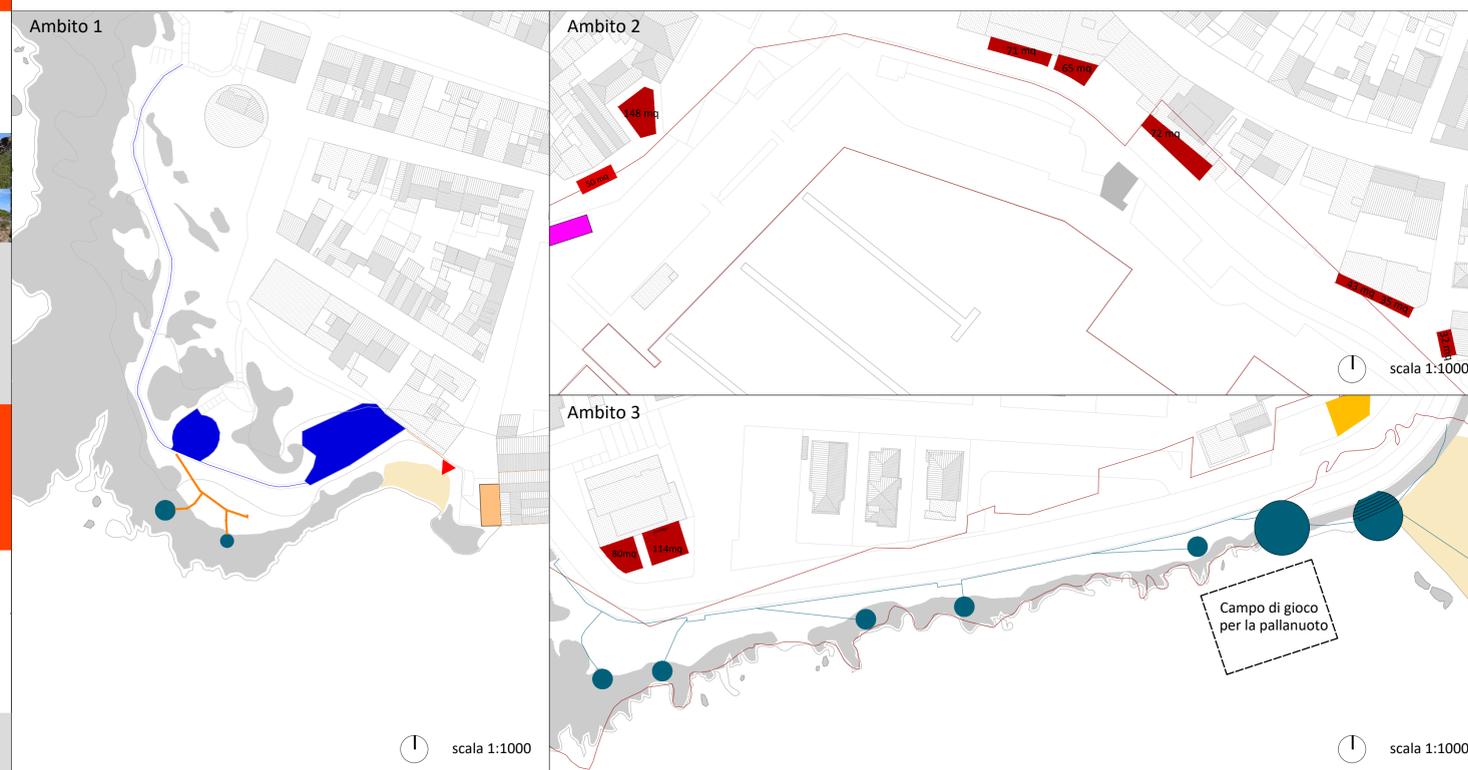

Ambito 1

Ambito 2

Ambito 3

LEGENDA

- Demanio
- Camminamenti
- Passerella lignea
- LITUS
- Aree in concessione comunale
- Servizi igienici e docce
- Area in concessione comunale come sede per associazioni legate all'attività nautica e turistica e servizi igienici
- Area bar - belvedere in concessione comunale
- Area Chiosco a carattere stagionale o permanente da concedere
- Piattaforme balneari
- ▲ Accessi alla spiaggia

scala 1:1000

scala 1:1000