



COMUNE DI PORTOSCUSO
PROVINCIA DEL SULCIS IGLESIENTE

VARIANTE NON SOSTANZIALE AL
PIANO DI UTILIZZO DEI LITORALI



ELABORATI DI TIPO PROGETTUALE

ABACO DEGLI ARREDI

TAV.
29VNS

scala: VARIE
data: 06/2025


IL SINDACO
Dott. IGNAZIO ATZORI

IL DIRIGENTE DELL'AREA TECNICA
Dott. Ing. GIANFRANCO MULAS


L'ASSESSORE ALL'URBANISTICA
Dott. GIORGIO ALIMONDA

IL PROGETTISTA
Dott. Ing. FRANCESCO ATZERI


ING. FRANCESCO AZTERI VIA GRAZIA DELEDDA 39, 09128 CAGLIARI
P. IVA 02376430928 - C.F. TZR FNC71M13H118P
E-MAIL f.atzeri@tiscali.it - PEC: francesco.atzeri@ingpec.eu

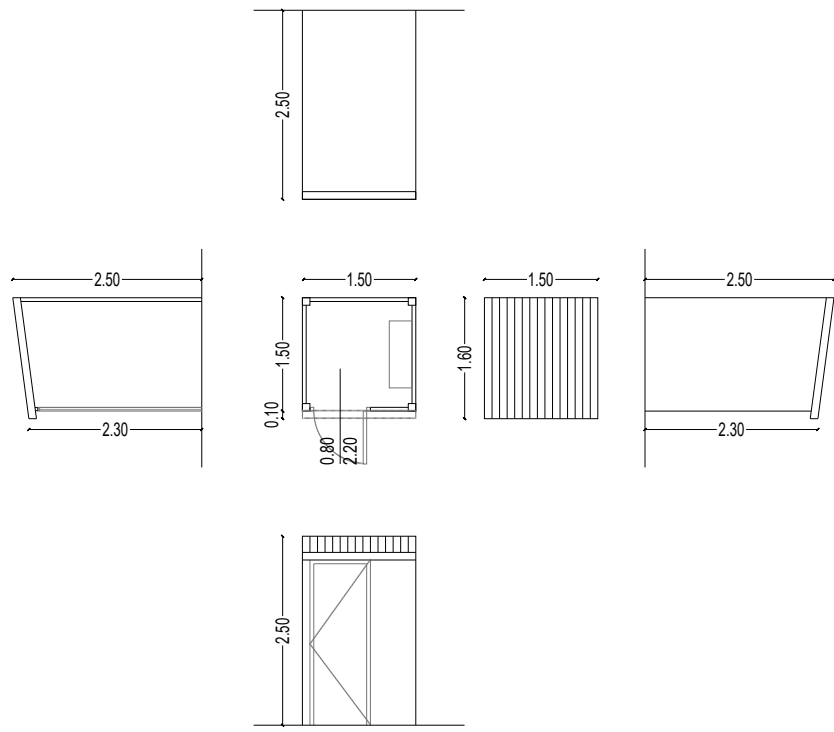


Cabina spogliatoio
mq 1.95

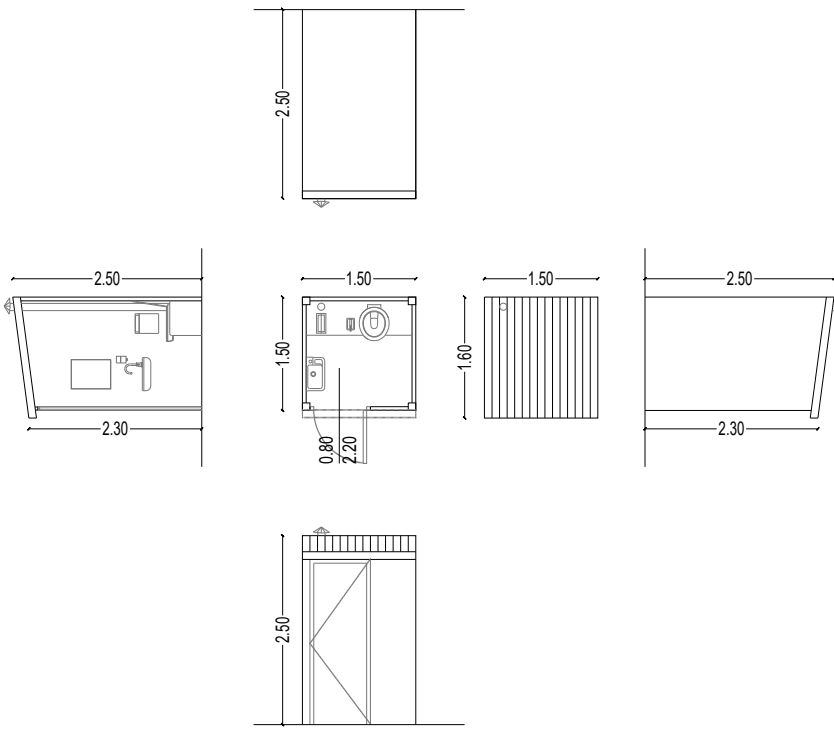


Servizi igienici
mq 1.95

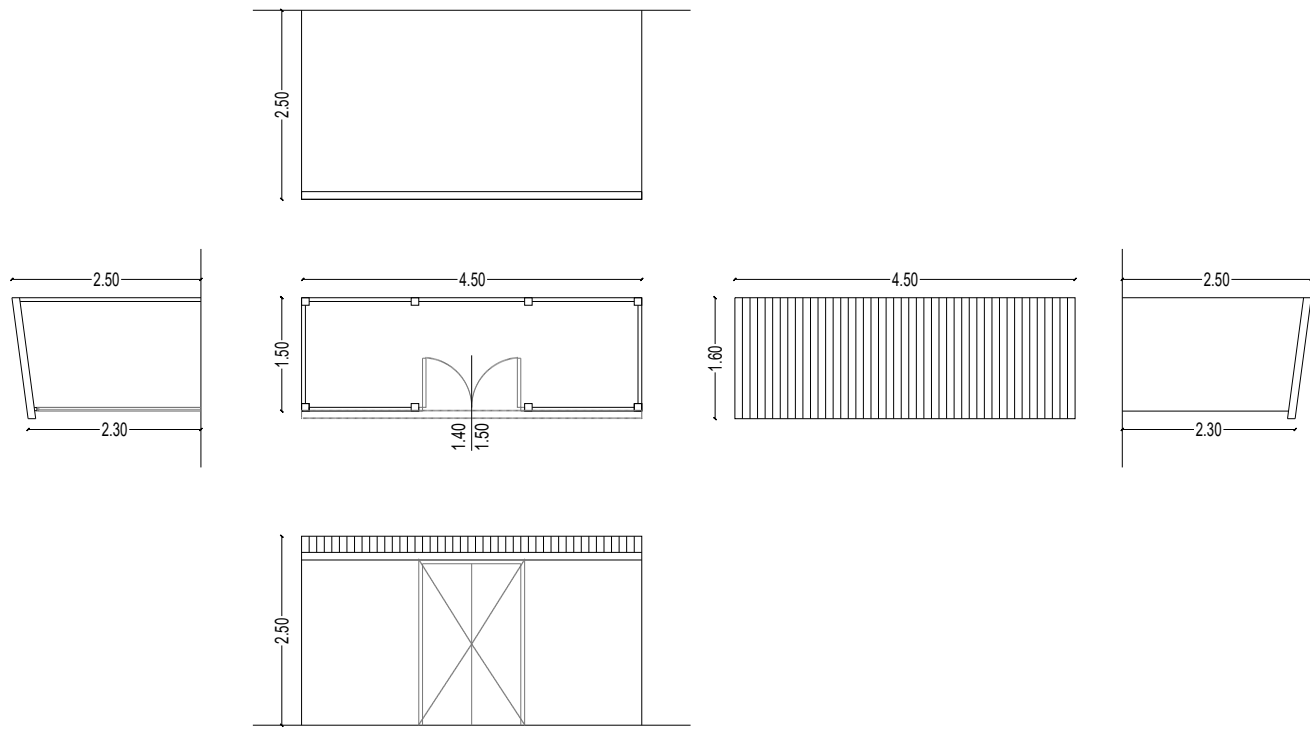


Deposito noleggio ombrelloni e sedie
mq 6.13

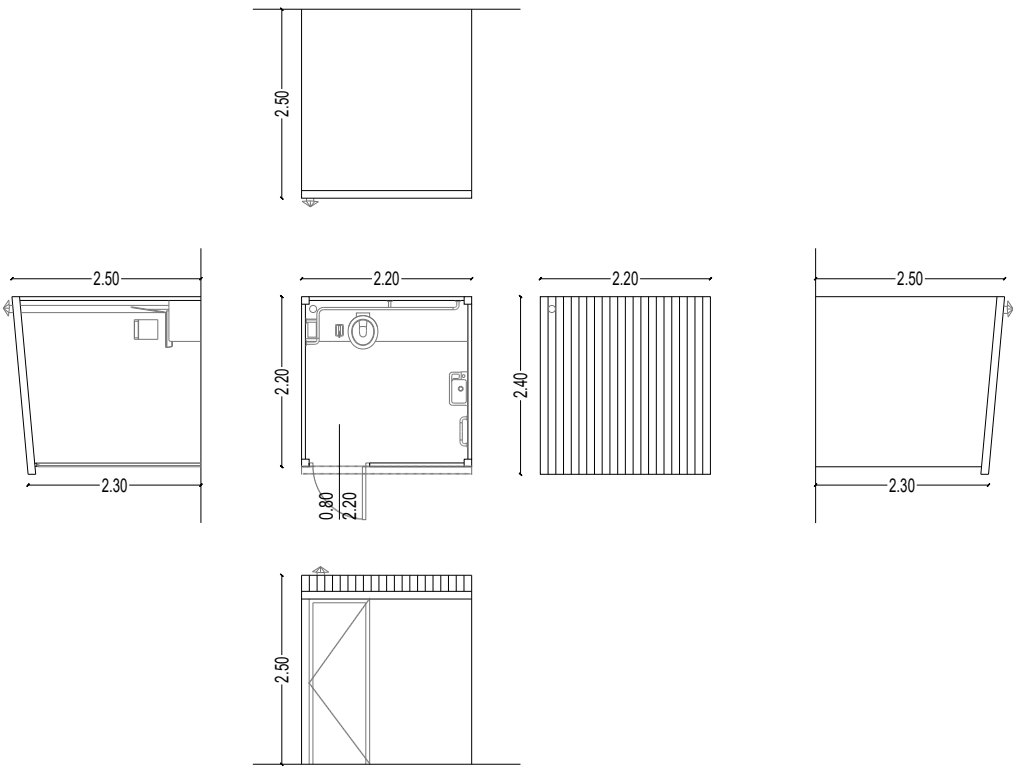

Servizi igienici per utenti con ridotte capacità motorie
mq 4.61

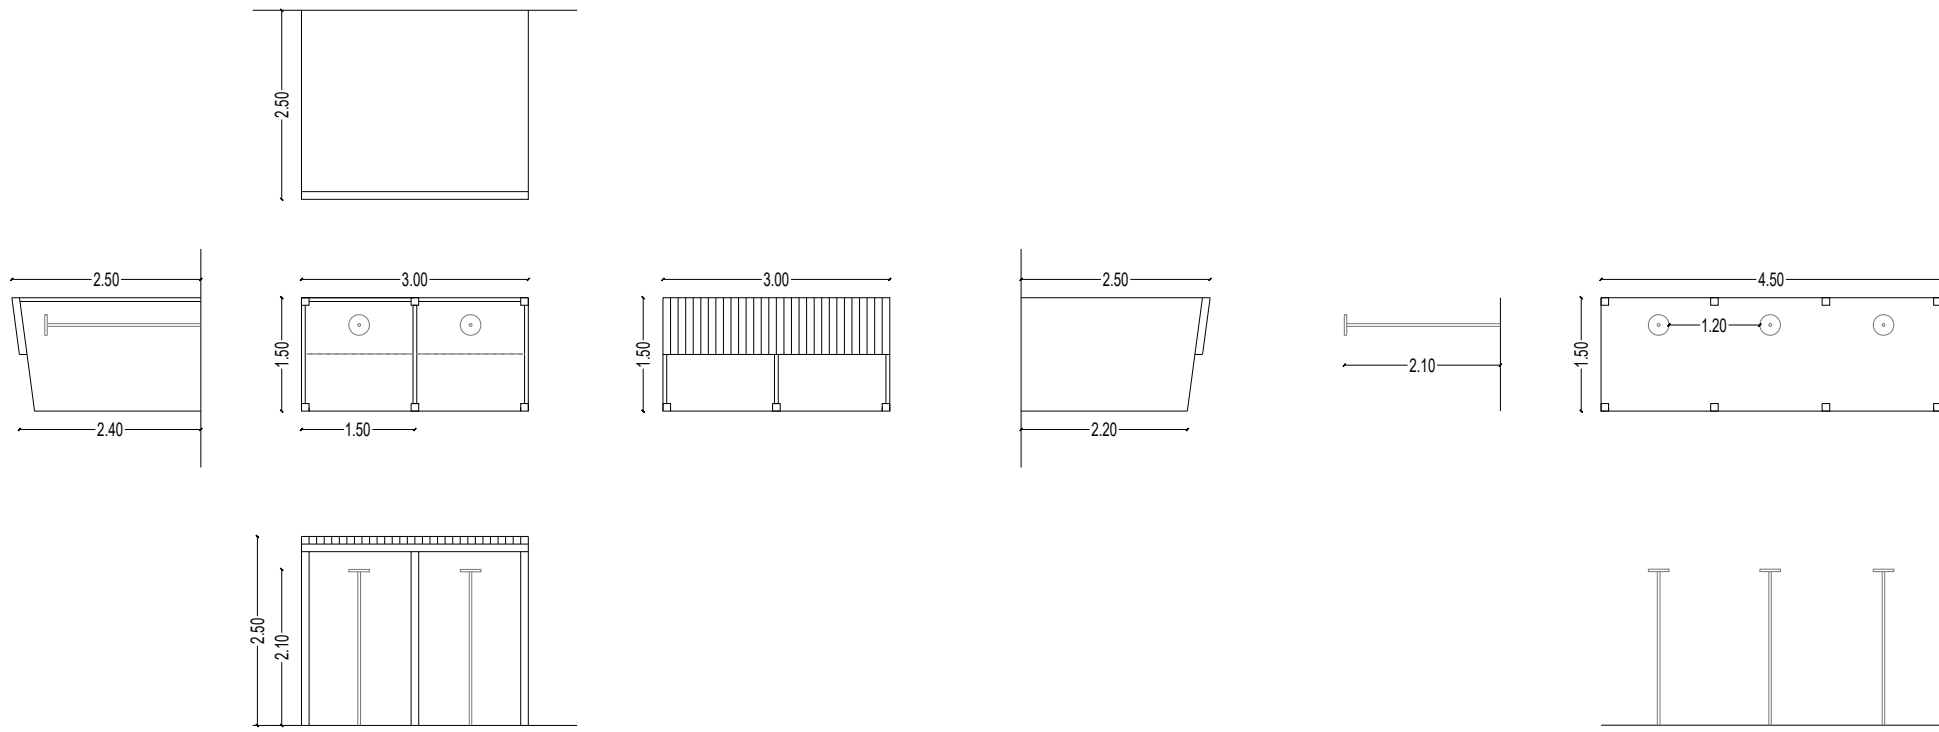


Docce
mq 3.90

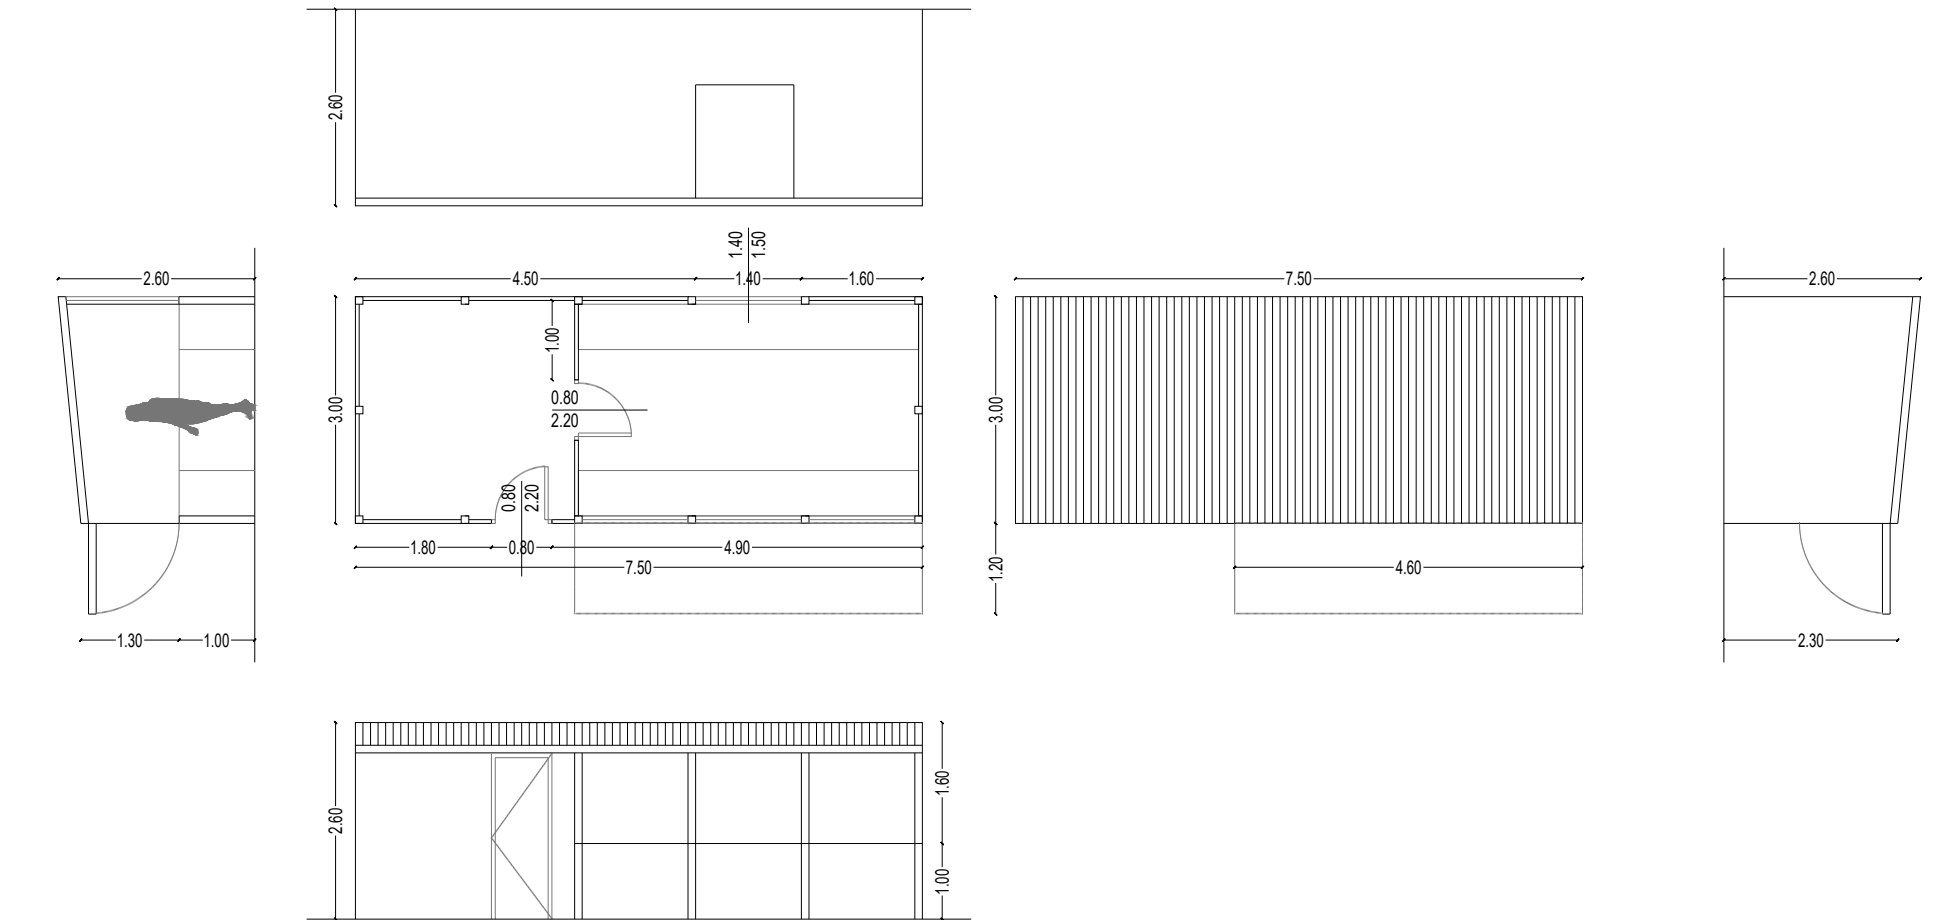


Chiosco_Tipologia A
mq 20.25


Docce aperte
mq 6.75

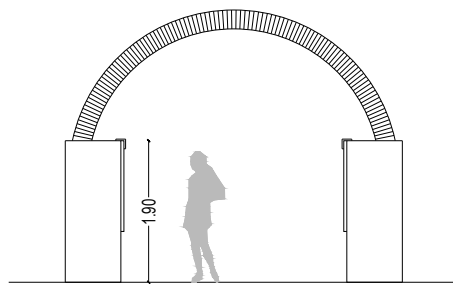


Pannello informativo_Tipologia A

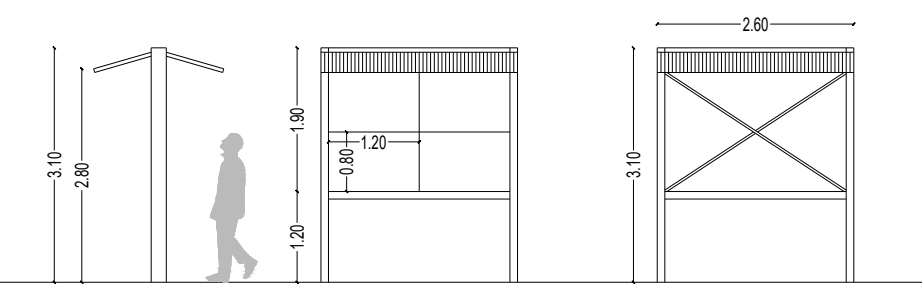


Pannello informativo_Tipologia B

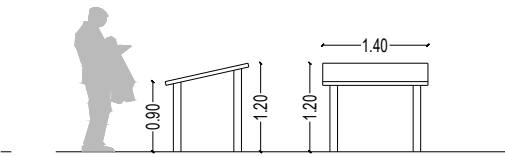


Pannello informativo_Tipologia C

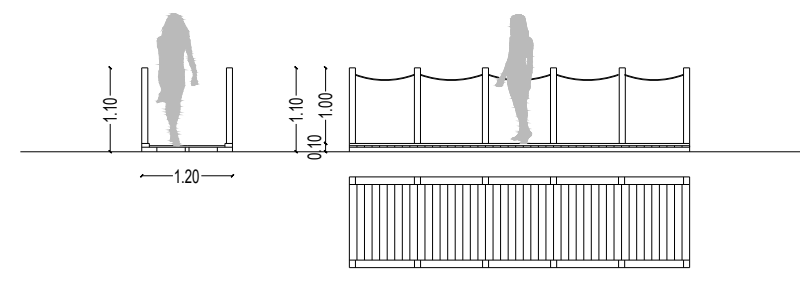


Passerella lignea

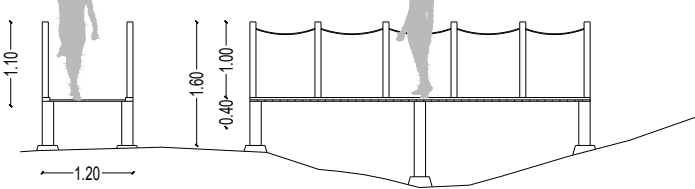


Passerella lignea

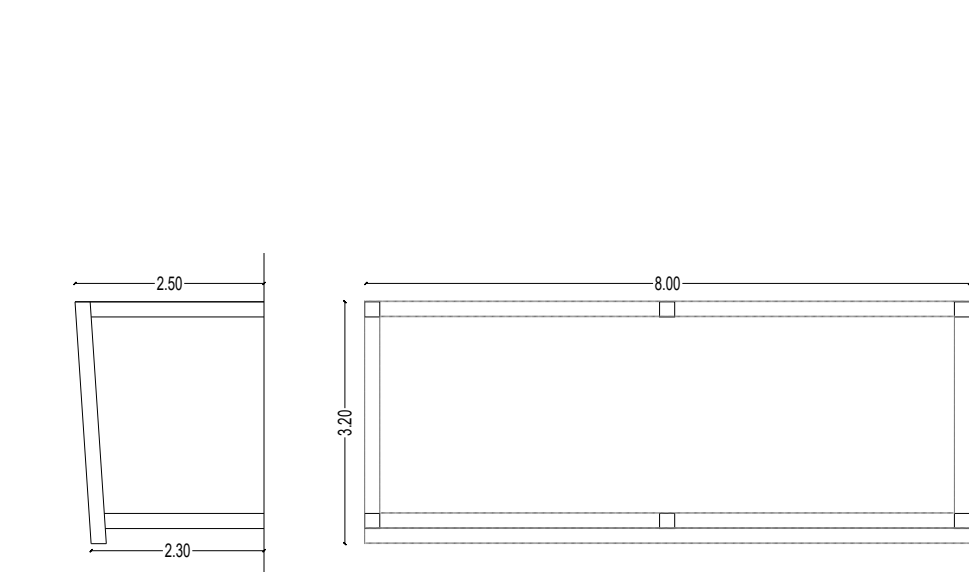


Porticato
mq 19.76

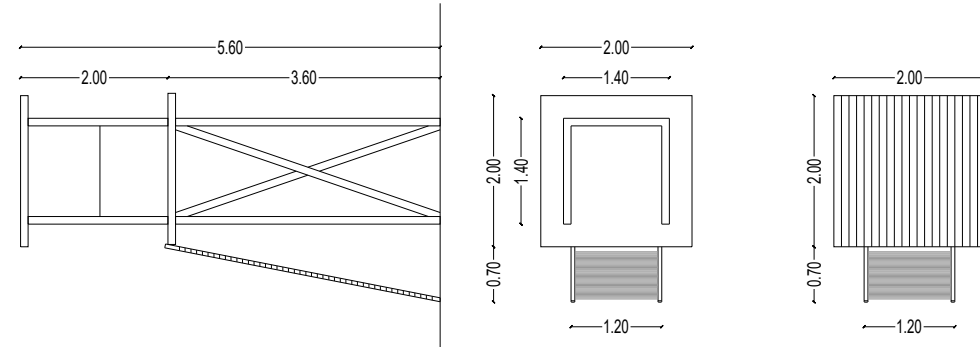

Torretta di avvistamento e servizi di
salvamento a mare
mq 4.00

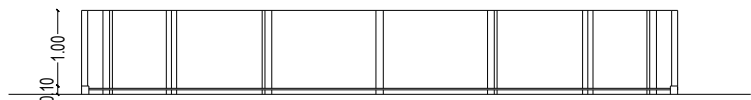

Pedane
mq 47.78

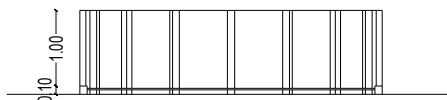

Piattaforme balneari
mq 12.35








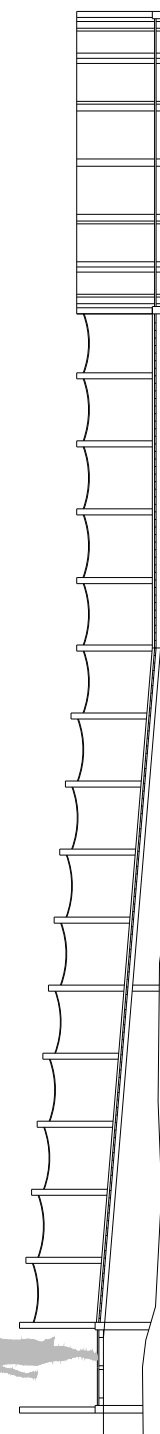


Immagine esemplificativa di chiusura VEPA da non
considerarsi prescrittiva

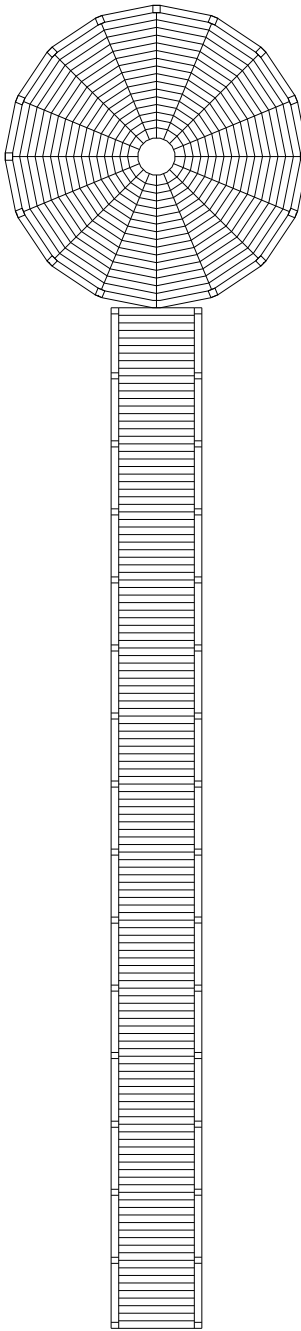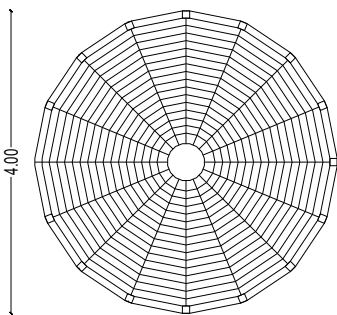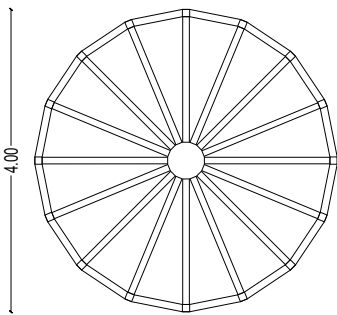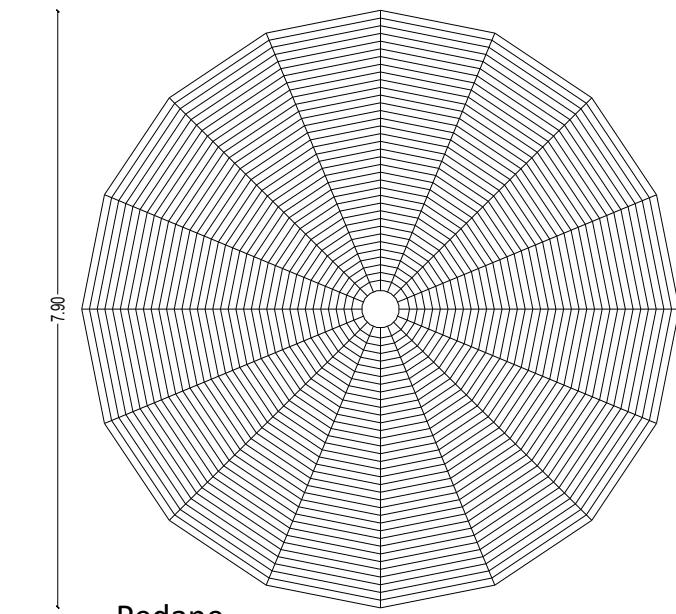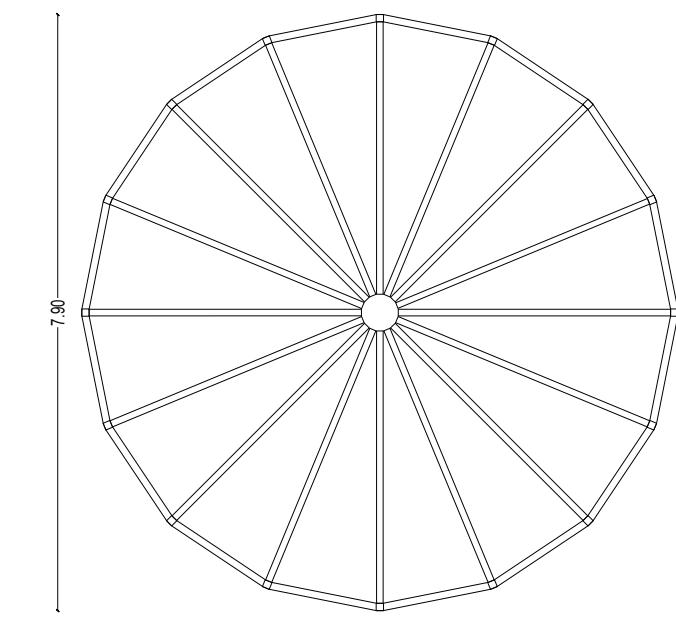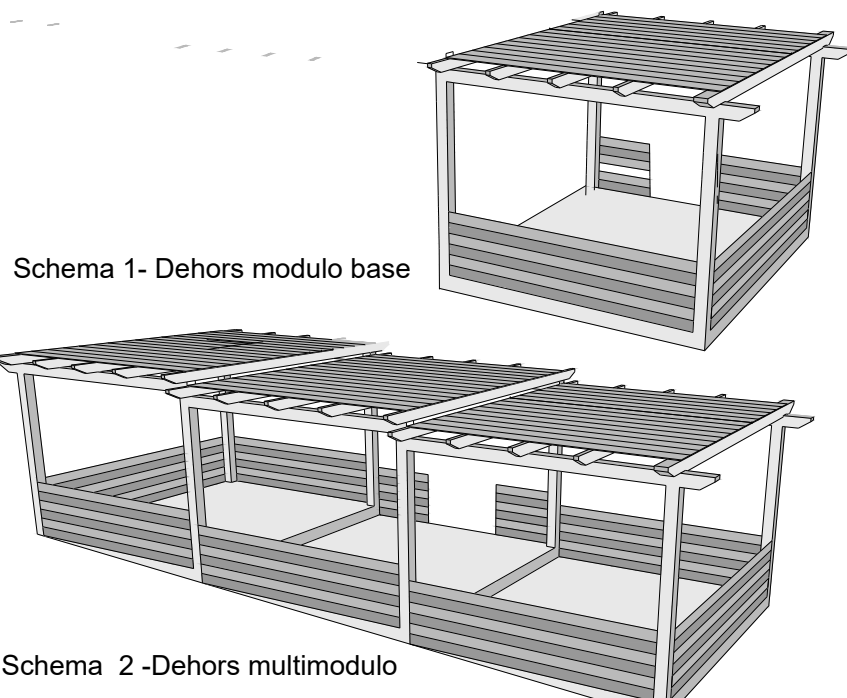


Schema 2-Dehors multimodulo


SISTEMI DI OMBREGGIAMENTO

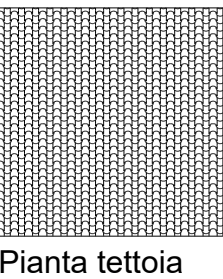


Pianta tettoia

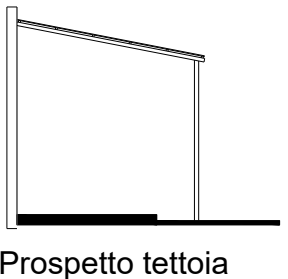


Prospetto tettoia

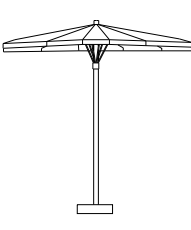


Prospetto ombrellone

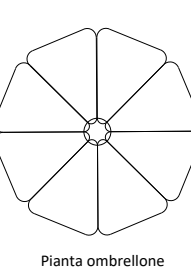

Pianta ombrellone

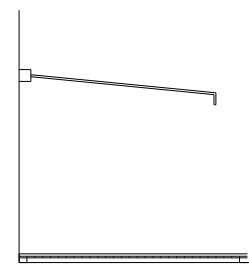

Prospetto tenda estensibile

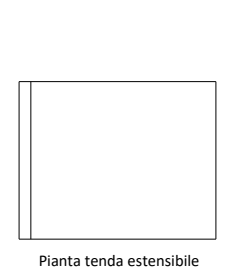

Pianta tenda estensibile