

- 1 GRIGLIATURA

2 SOLLEVAMENTO

3 DISSABBIATURA DISOLEATURA

4 VASCA DI ACCUMULO E COMPENSO

5 MISCELAZIONE

6 FLOCCULAZIONE

7 PARTITORE

8 SEZIONE DOSAGGIO CALCE

9 SEZIONE DOSAGGIO CLORURO FERRICO

10 ARIA DEPOSITO FANGHI

11 DISIDRATAZIONE

12 POZZETTO RICIRCOLO SFIORI

13 ISPESSITORE

14 POZZETTO FANGHI

15 SEDIMENTAZIONE

16 FILTRI A SABBIA

18 VASCA DI MATURAZIONE

19 FILTRI A RESINE SINTETICHE

20 SERBATOIO ACIDO SOLFORICO

21 VASCA DI CORREZIONE PH

22 ACCUMULO ACQUE

24 LOCALE SERVIZI

25 CABINA ENEL

REGIONE AUTONOMA DELLA SARDEGNA

CONSORZIO INDUSTRIALE PROVINCIALE
CARBONIA IGLESIAS

Oggetto: AIA IMPIANTO TECNOLOGICO CONSORTILE




Tavola: 2d_1

Scala: 1:200


Sottoprogetto:

N°	AGGIORNAMENTI	DATA

Contenuto degli Elaborati

Fognatura acque bianche
Fognatura acque nere

PLANIMETRIA GENERALE

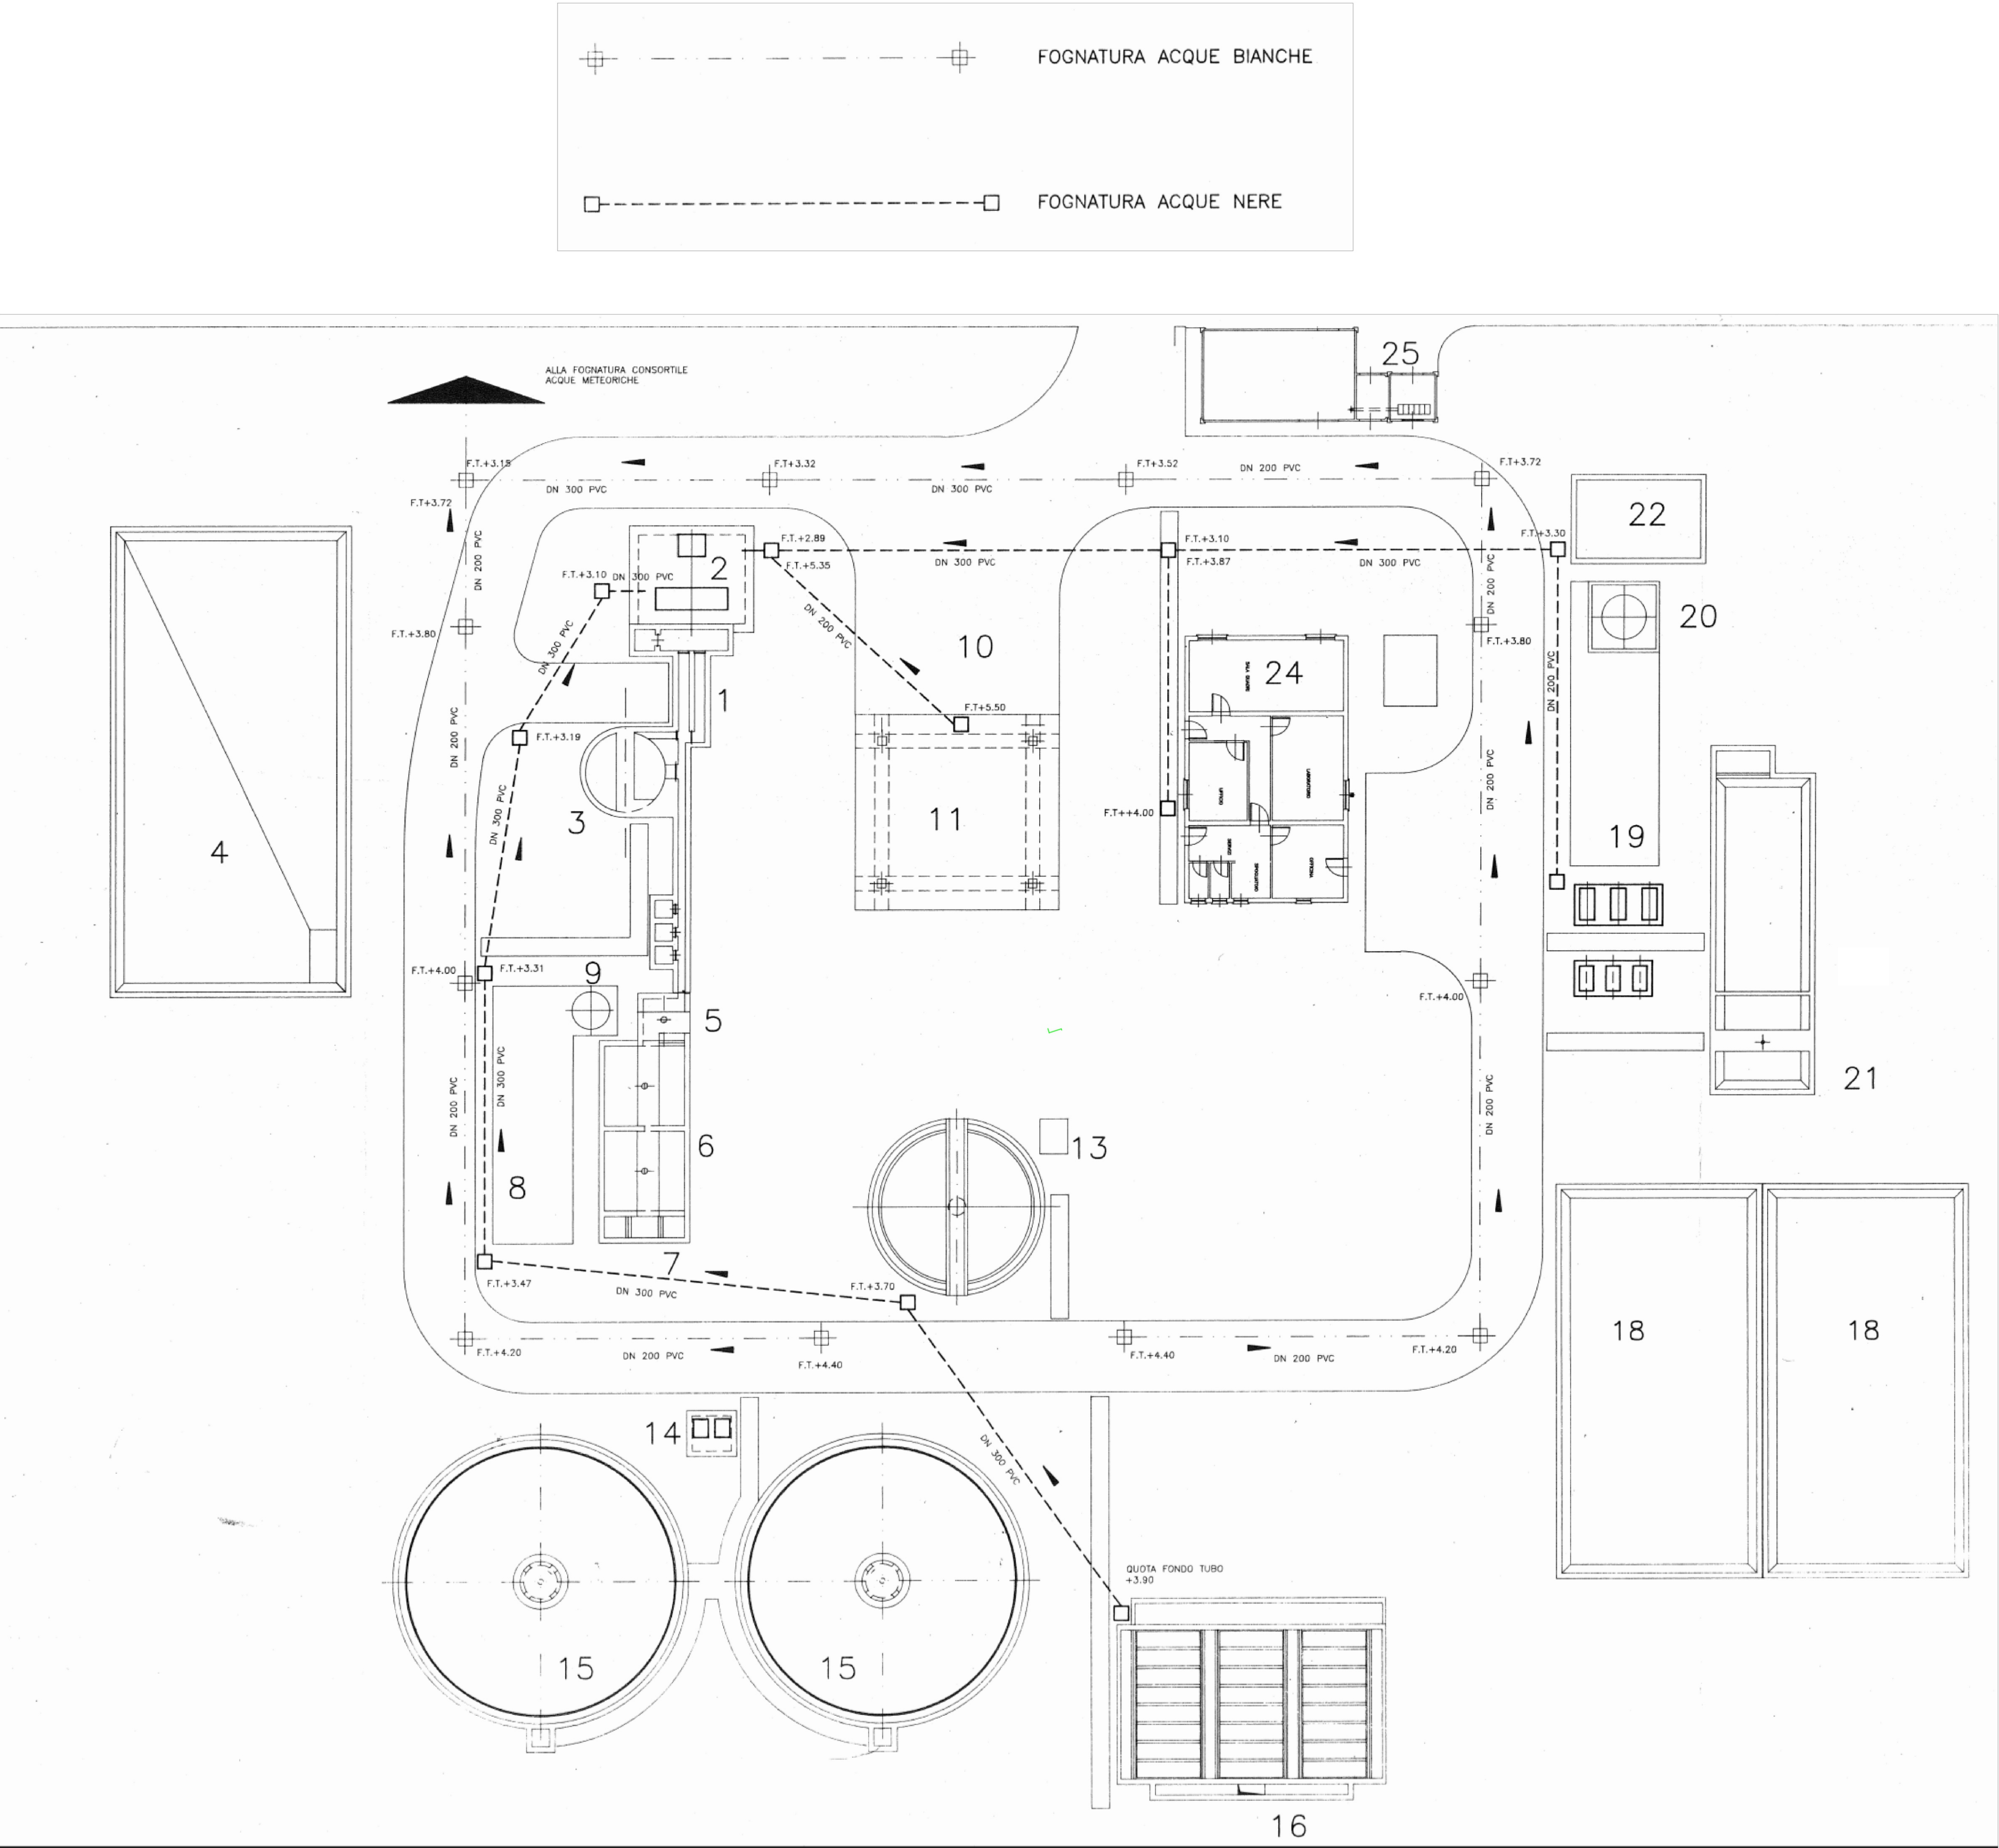

ALLA FOGNATURA CONSORTILE
ACQUE METEORICHE



16